




**NOTE:**

SUP. APPARTAMENTO 44,50 mq

SUP. BALCONE 13,18 mq

SUP. COMMERCIALE TOTALE 51,09 mq

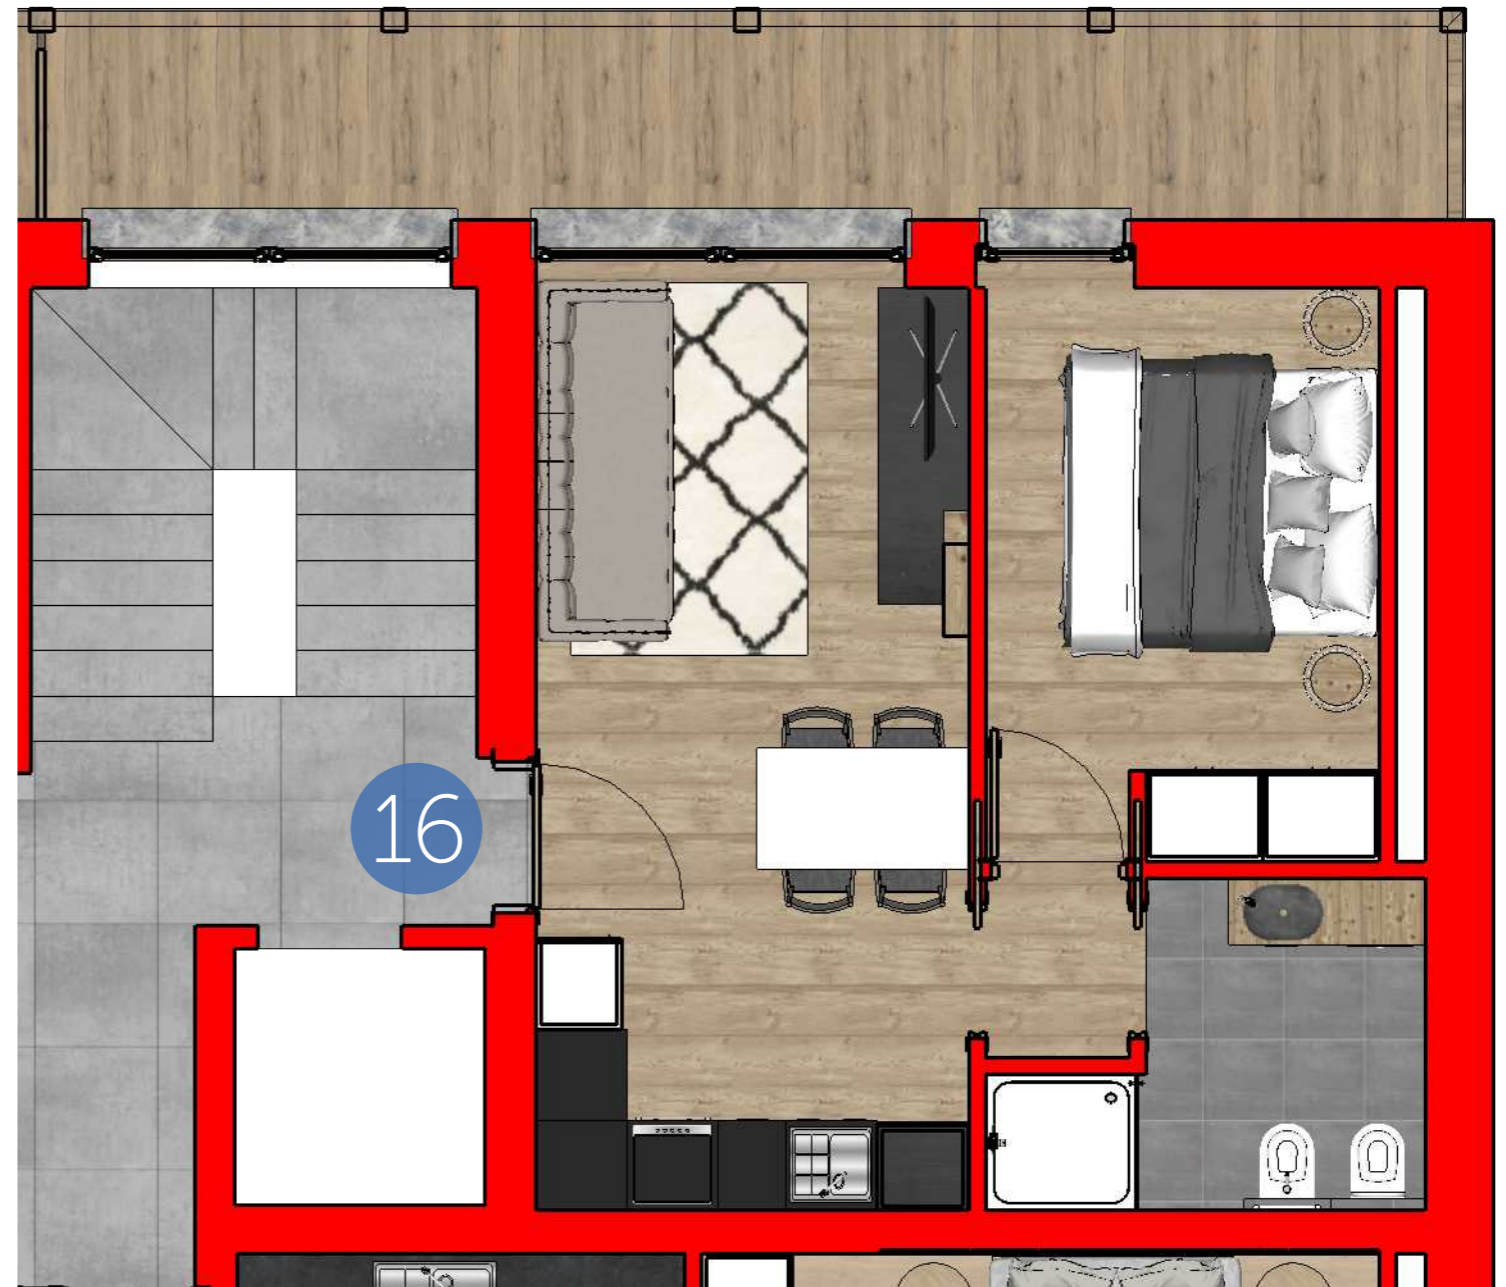


Pianta arredata  
scala 1:50

Chalet Cancano

Piano mansardato  
Appartamento nr. 16  
Data di stampa: 31 gennaio 2020  
Data consegna:  
Sig.



Pianta piano mansardato  
scala 1:200

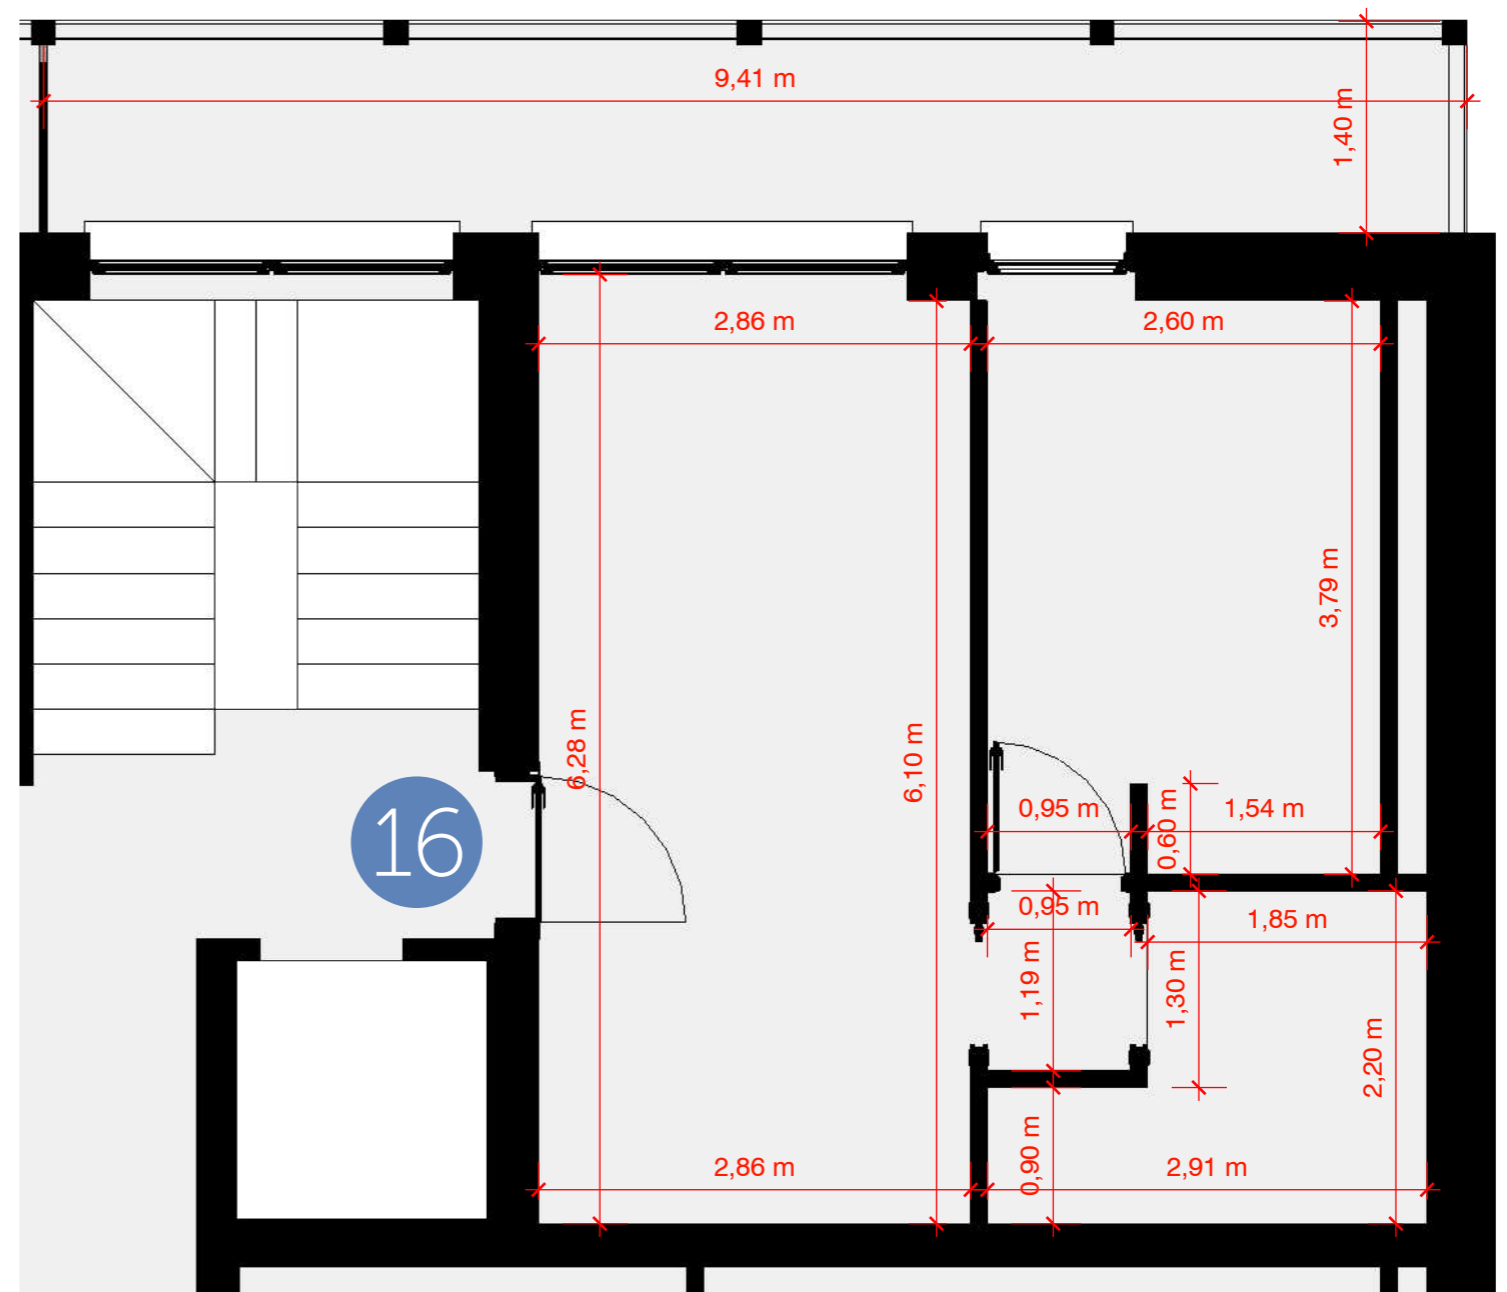

Pianta quotata  
scala 1:50




## VISTE DELL'APPARTAMENTO:

Soggiorno



Cucina

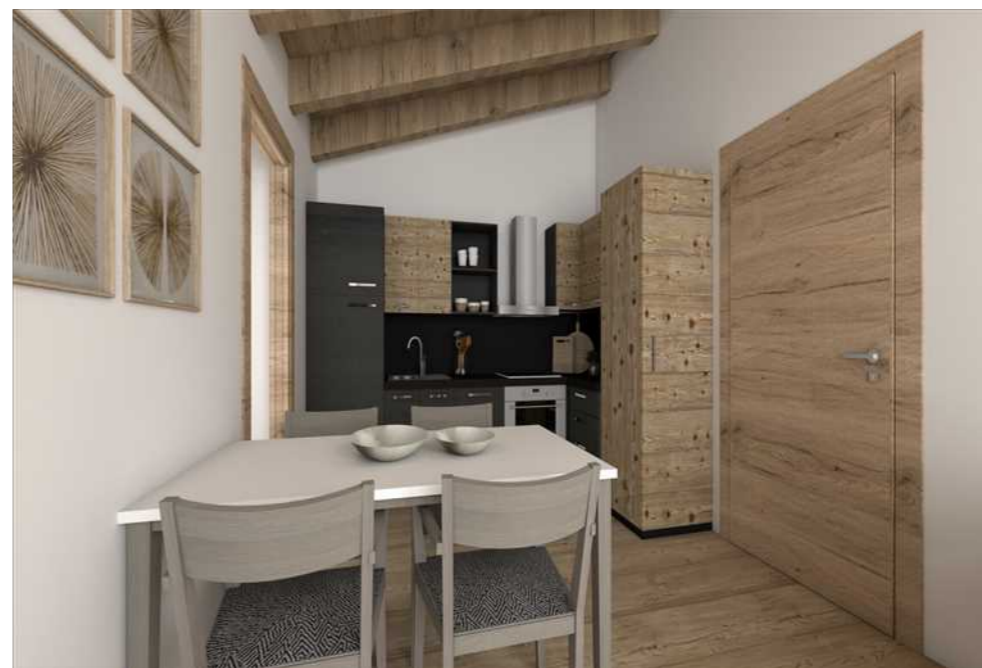

Camera matrimoniale



Bagno



# Chalet Cancano

Piano mansardato  
Appartamento nr. 16  
Data di stampa: 31 gennaio 2020  
Data consegna:  
Sig.



 **Futura**<sup>®</sup>  
immobili