


NOTE:

SUP. APPARTAMENTO: 71,59 mq

SUP. BALCONE: 48,71 mq



SUP. COMMERCIALE TOTALE: 95,95 mq

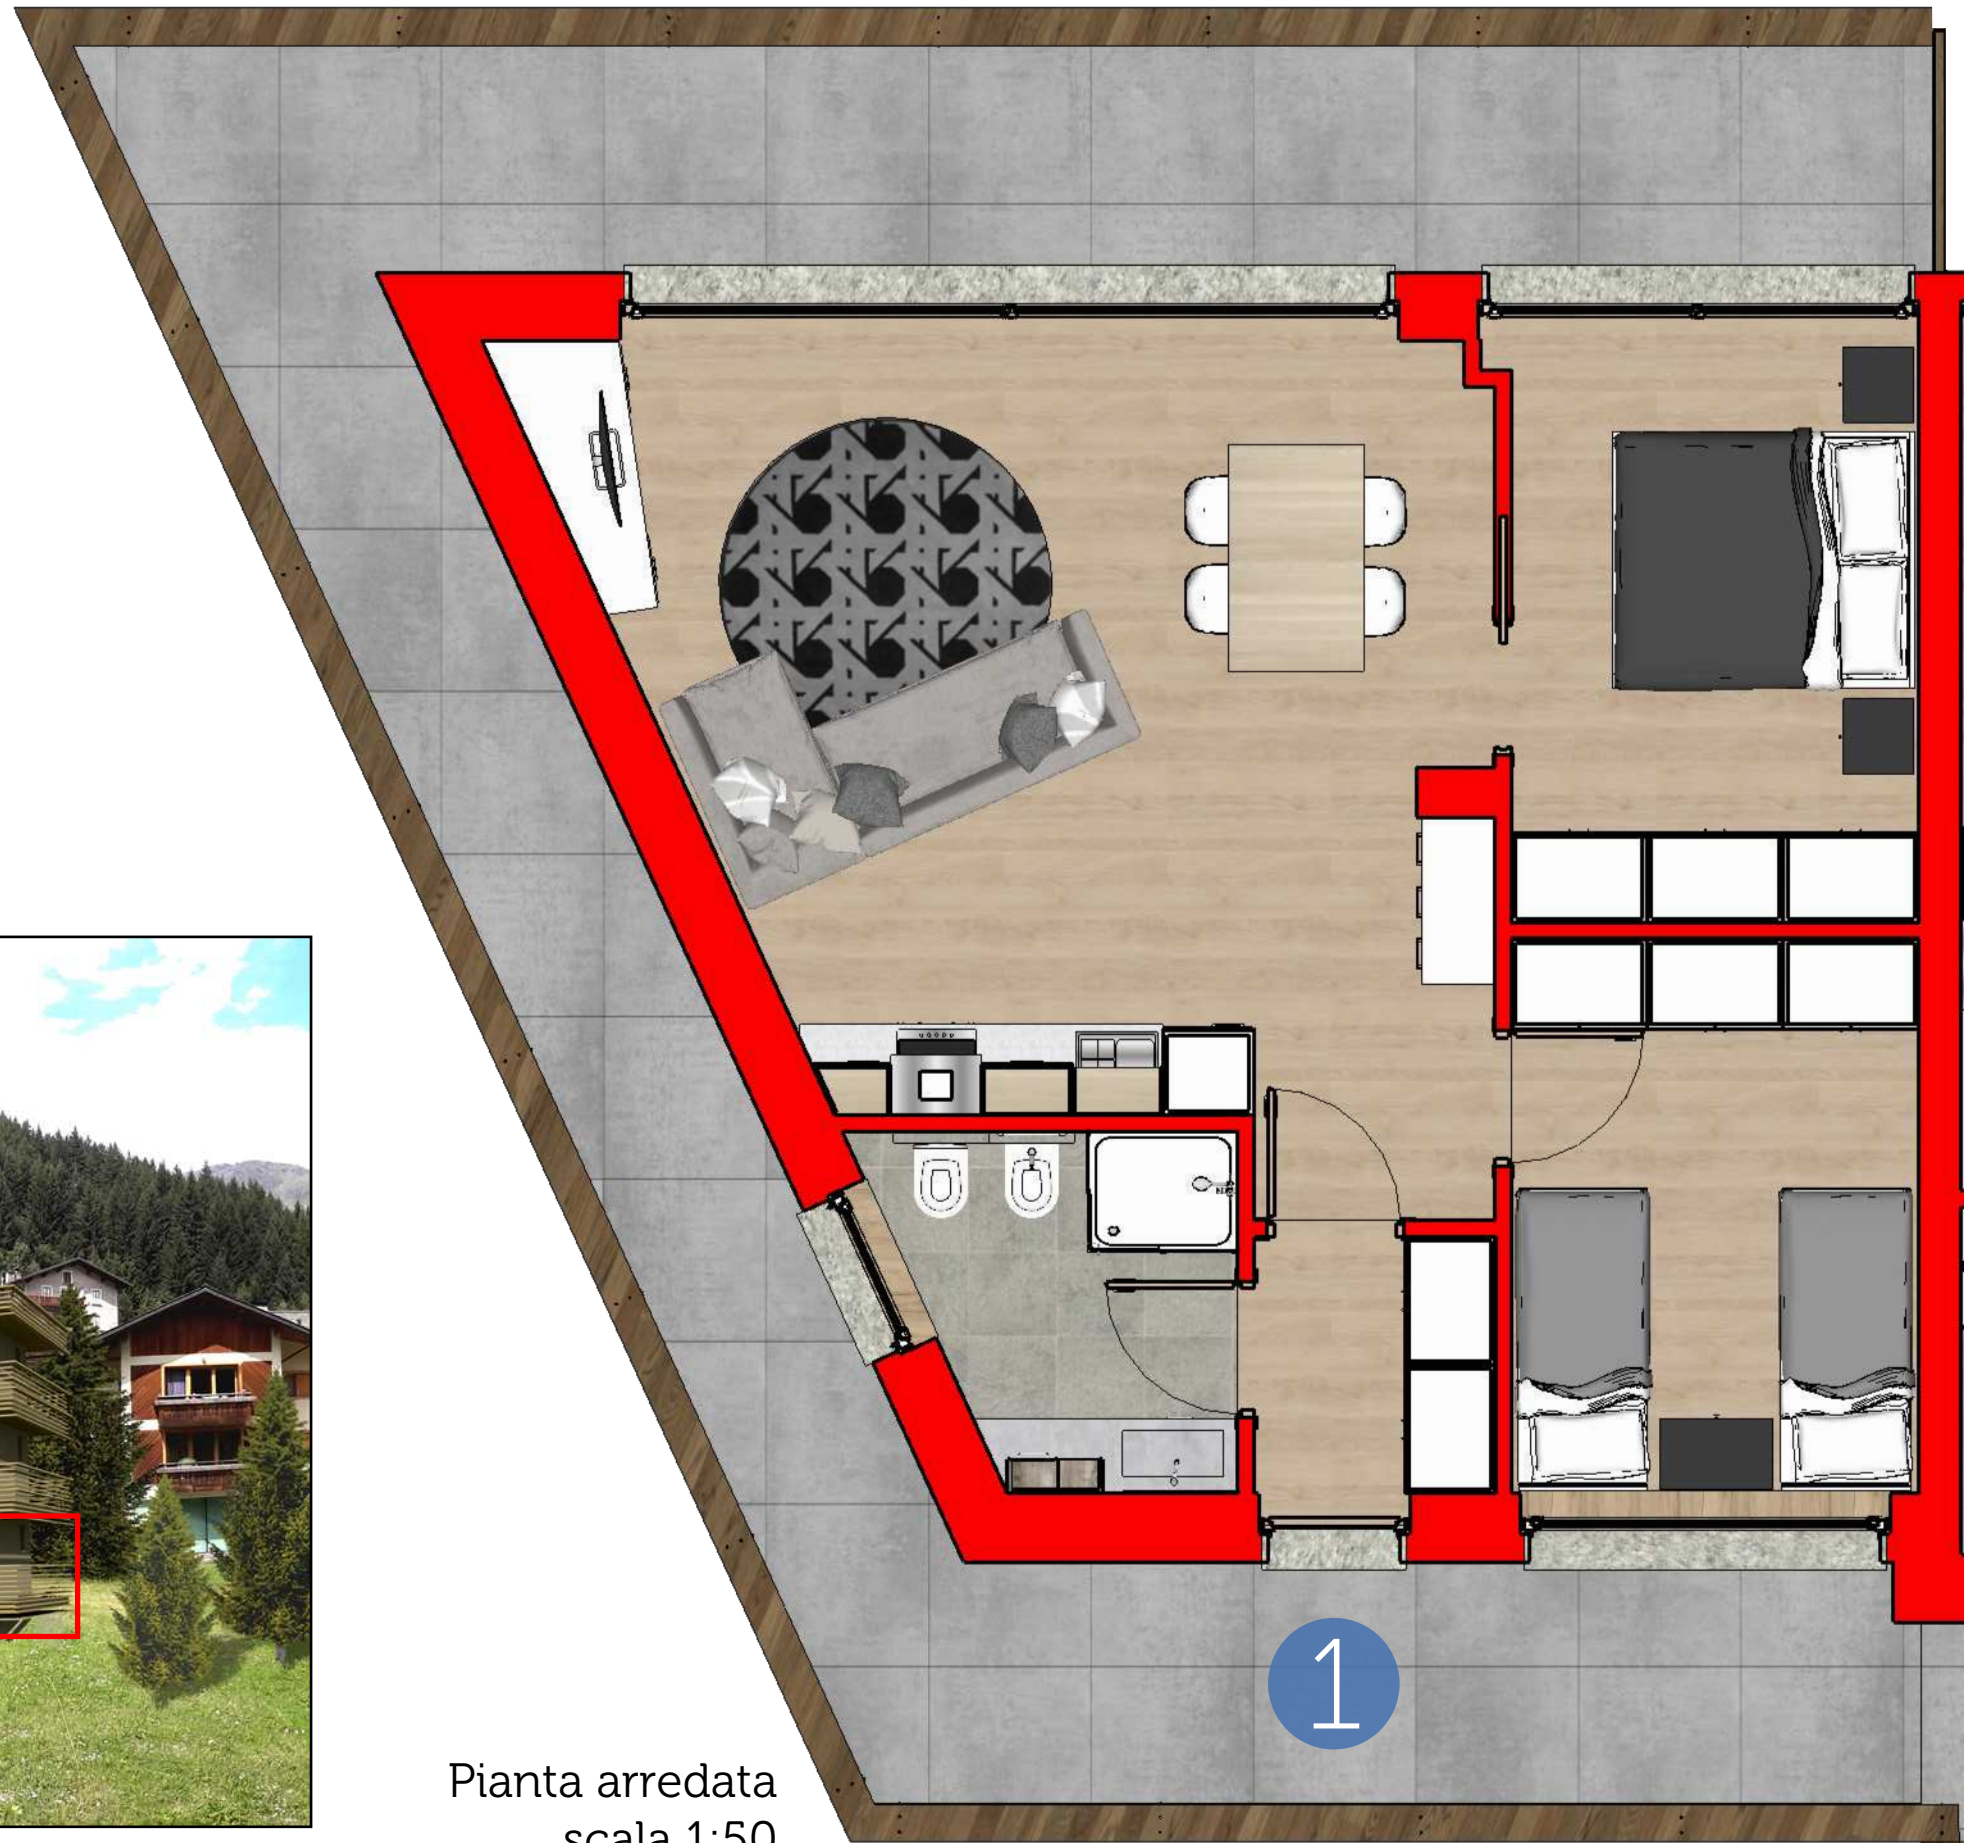

Pianta arredata
scala 1:50



Pianta piano terra
scala 1:200

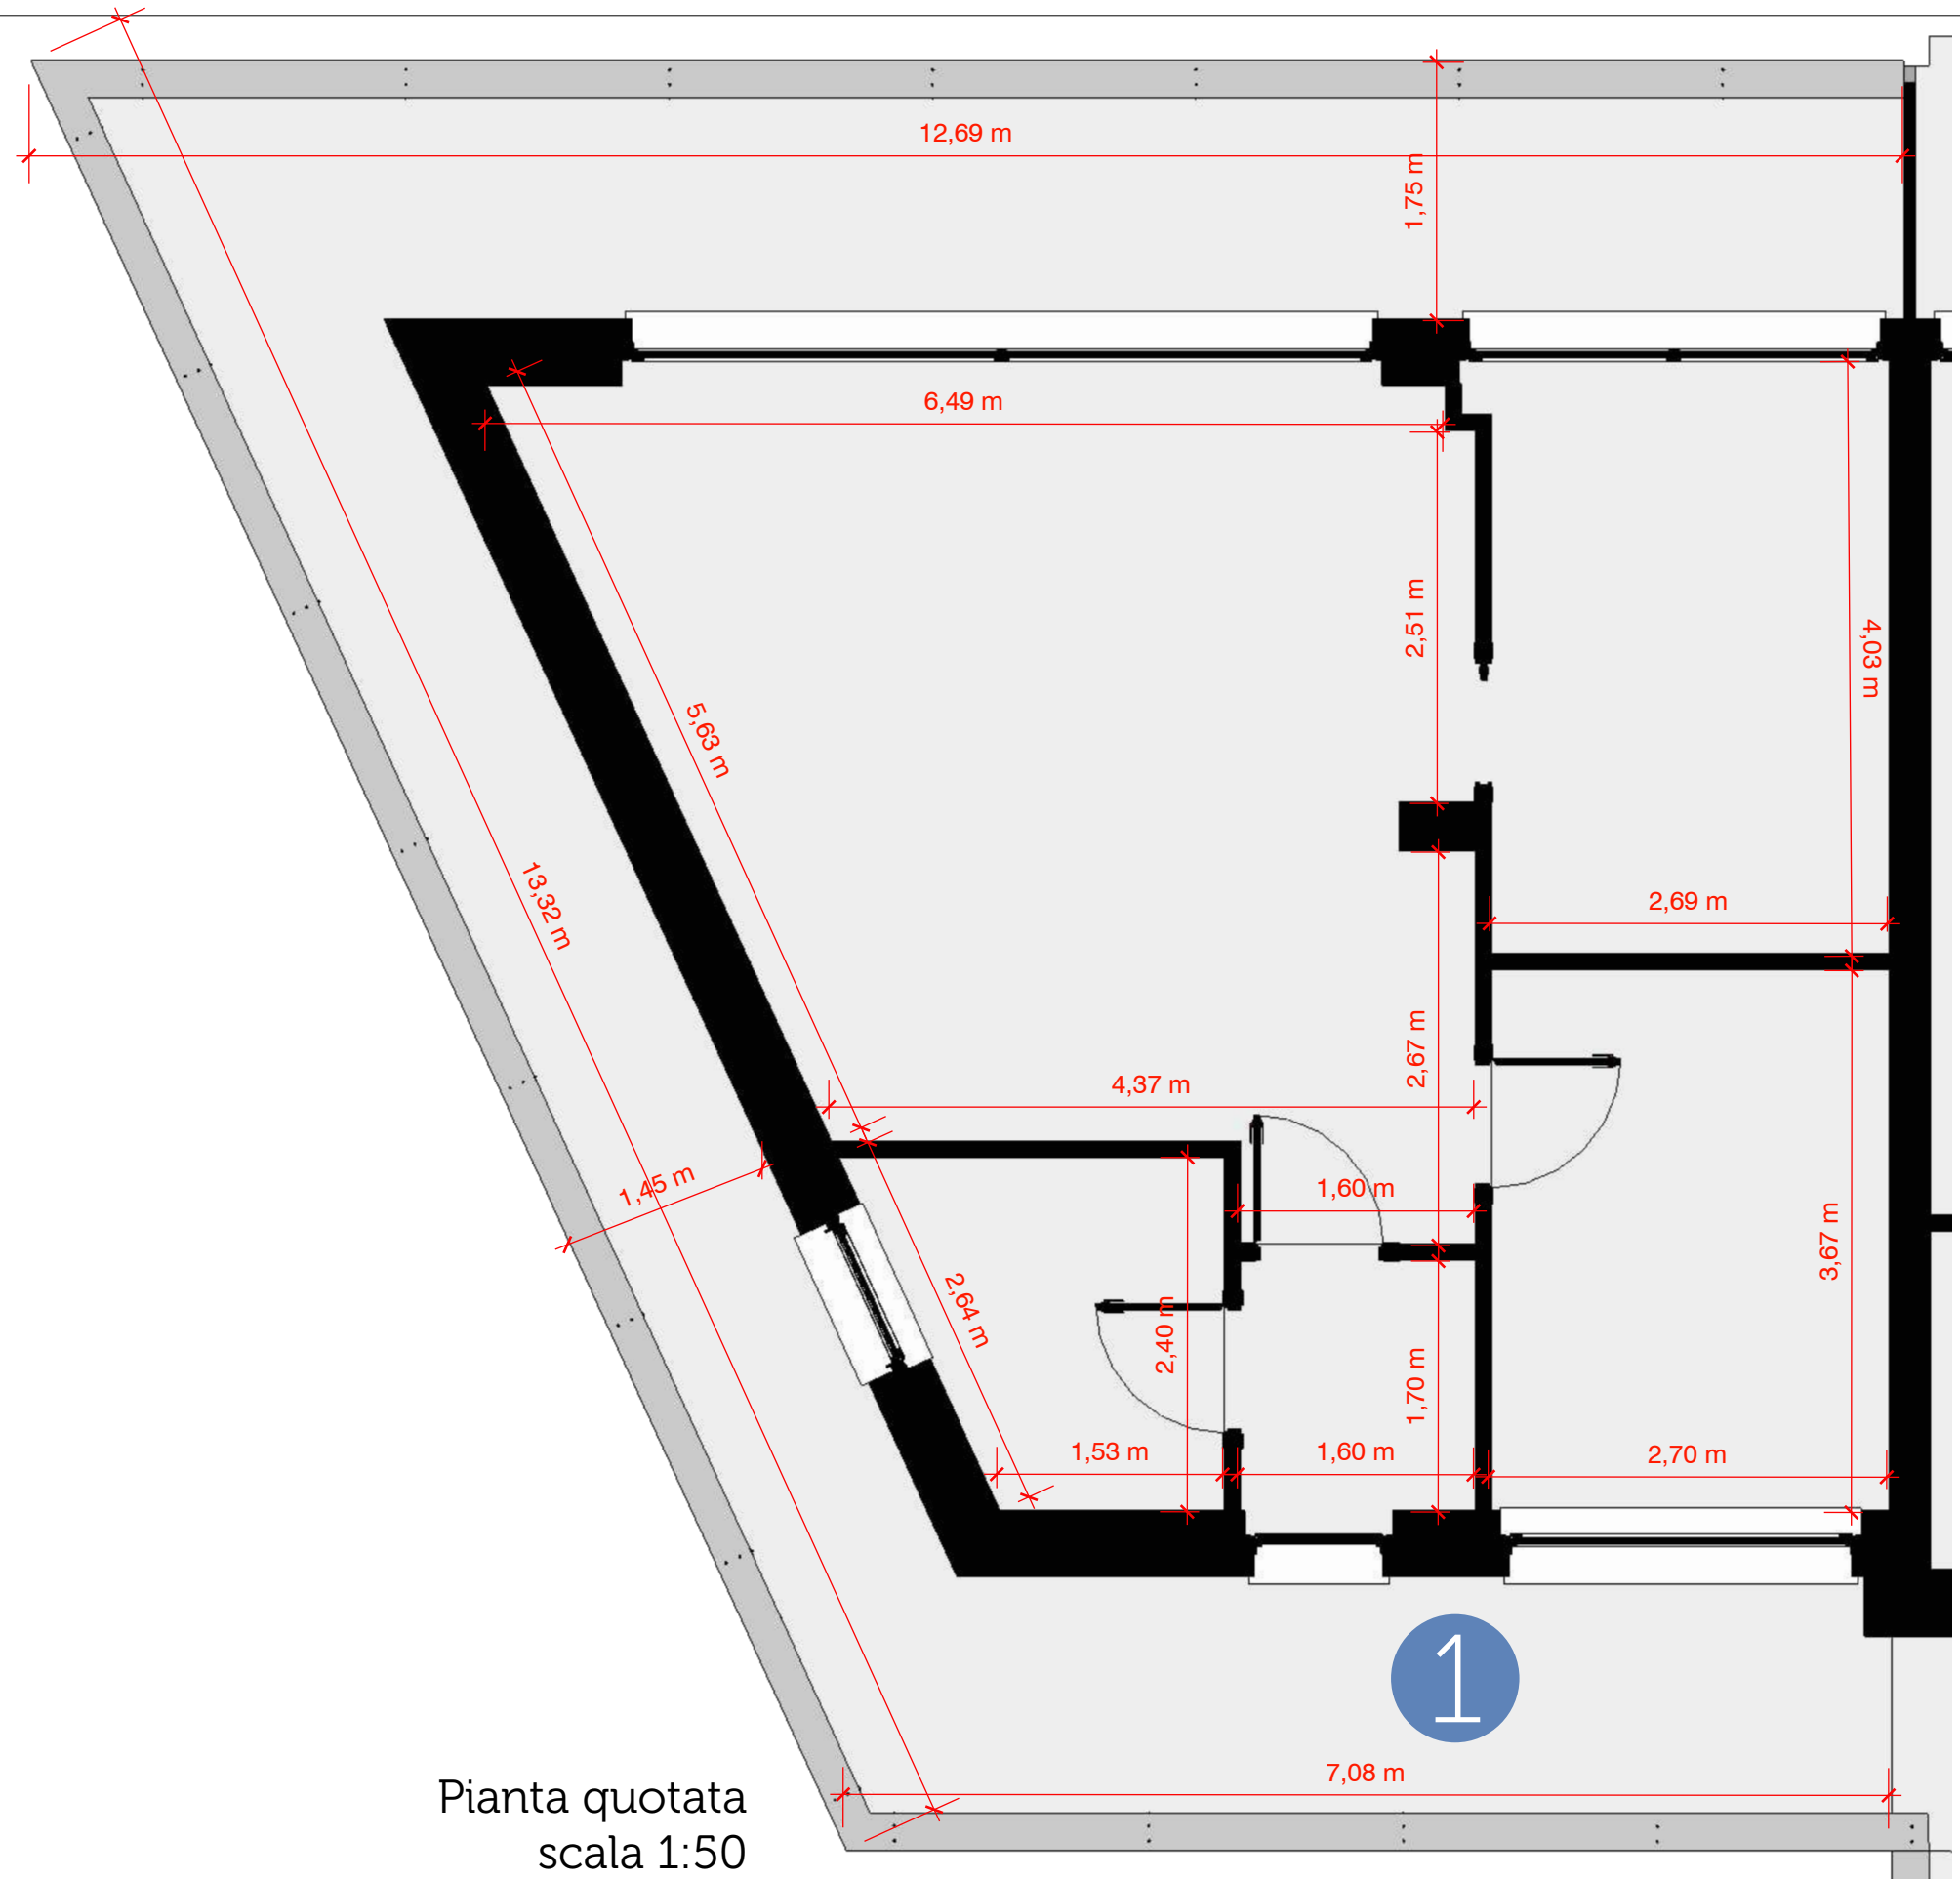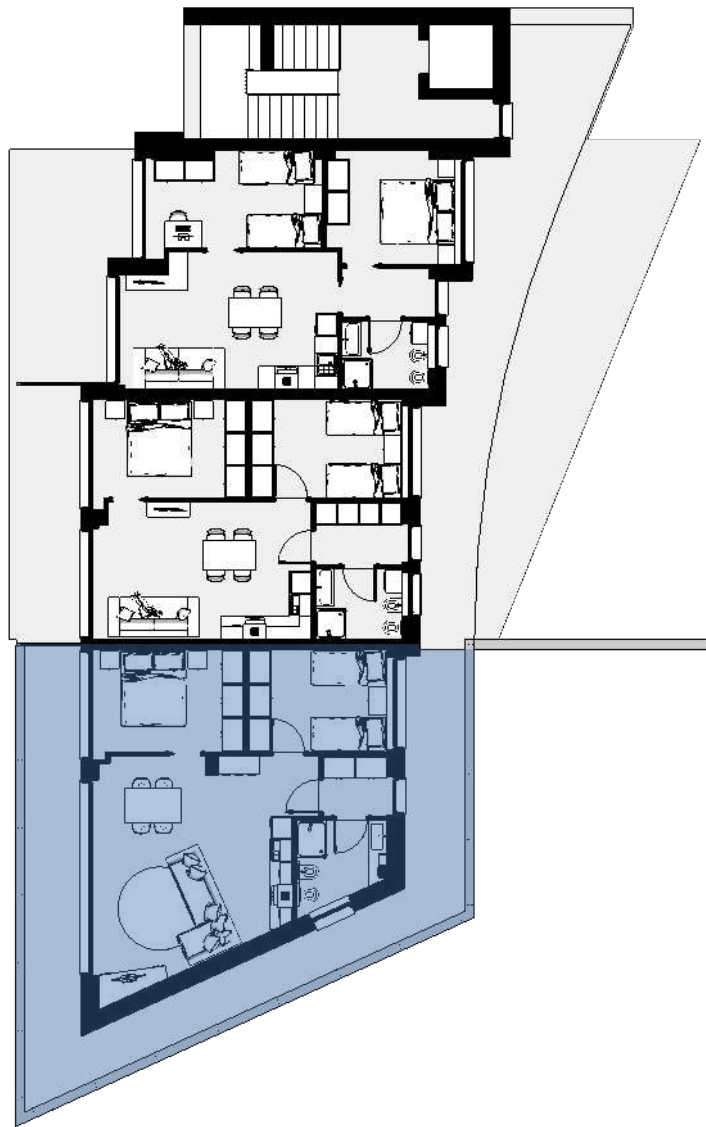


Pianta quotata
scala 1:50



VISTE DELL'APPARTAMENTO:

Soggiorno

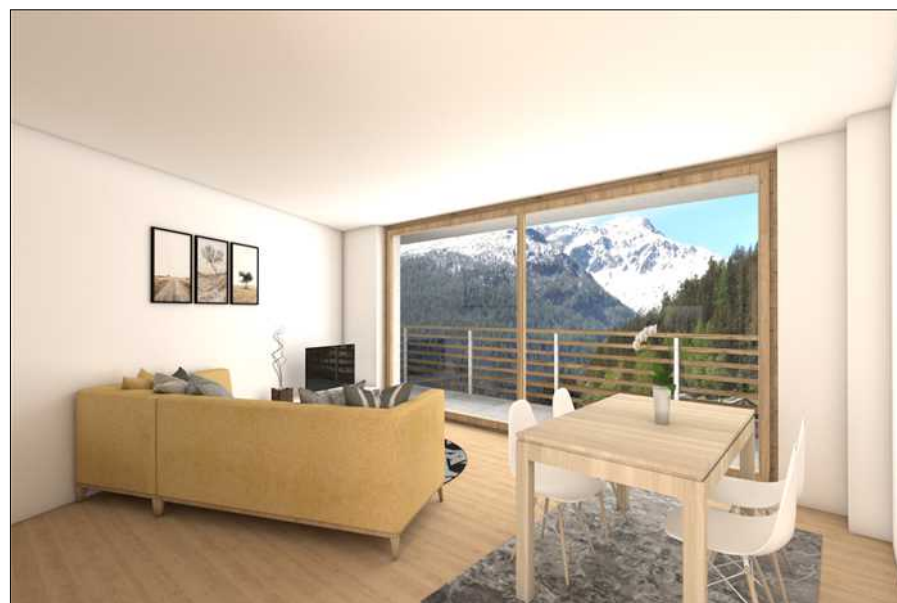

Cucina



Bagno



Camera matrimoniale



Camera doppia

